



SURFACE LOCAL COMMERCIAL
40.60m²

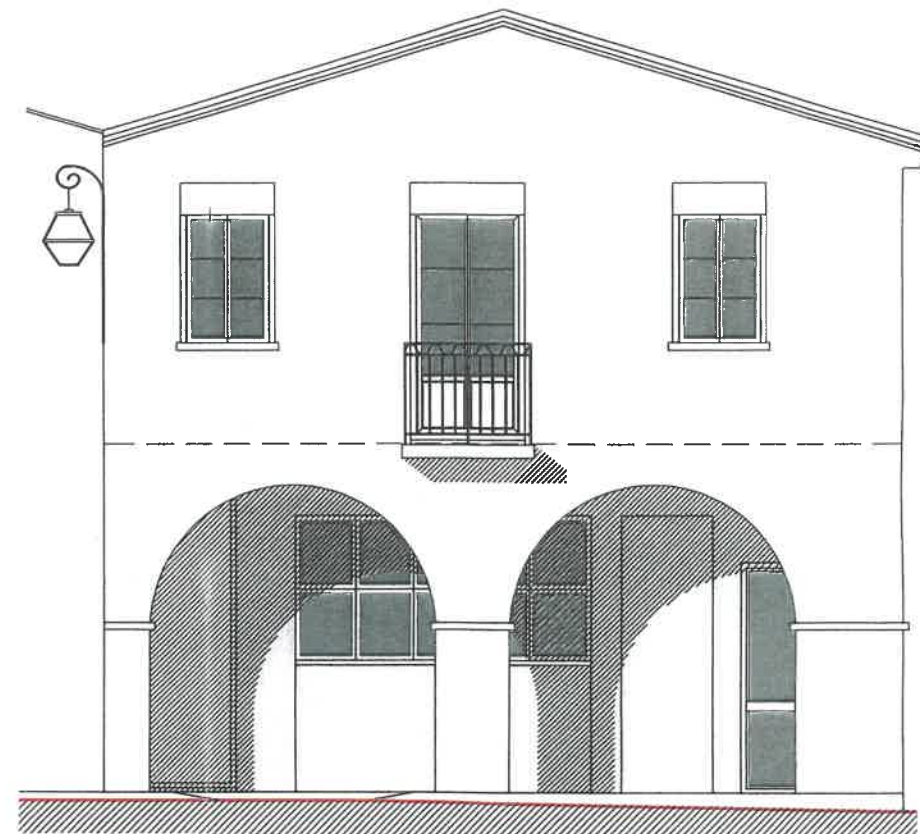

façade ouest existante
Inchangée

commune de landiras
33 720 landiras
réaménagement ancienne poste



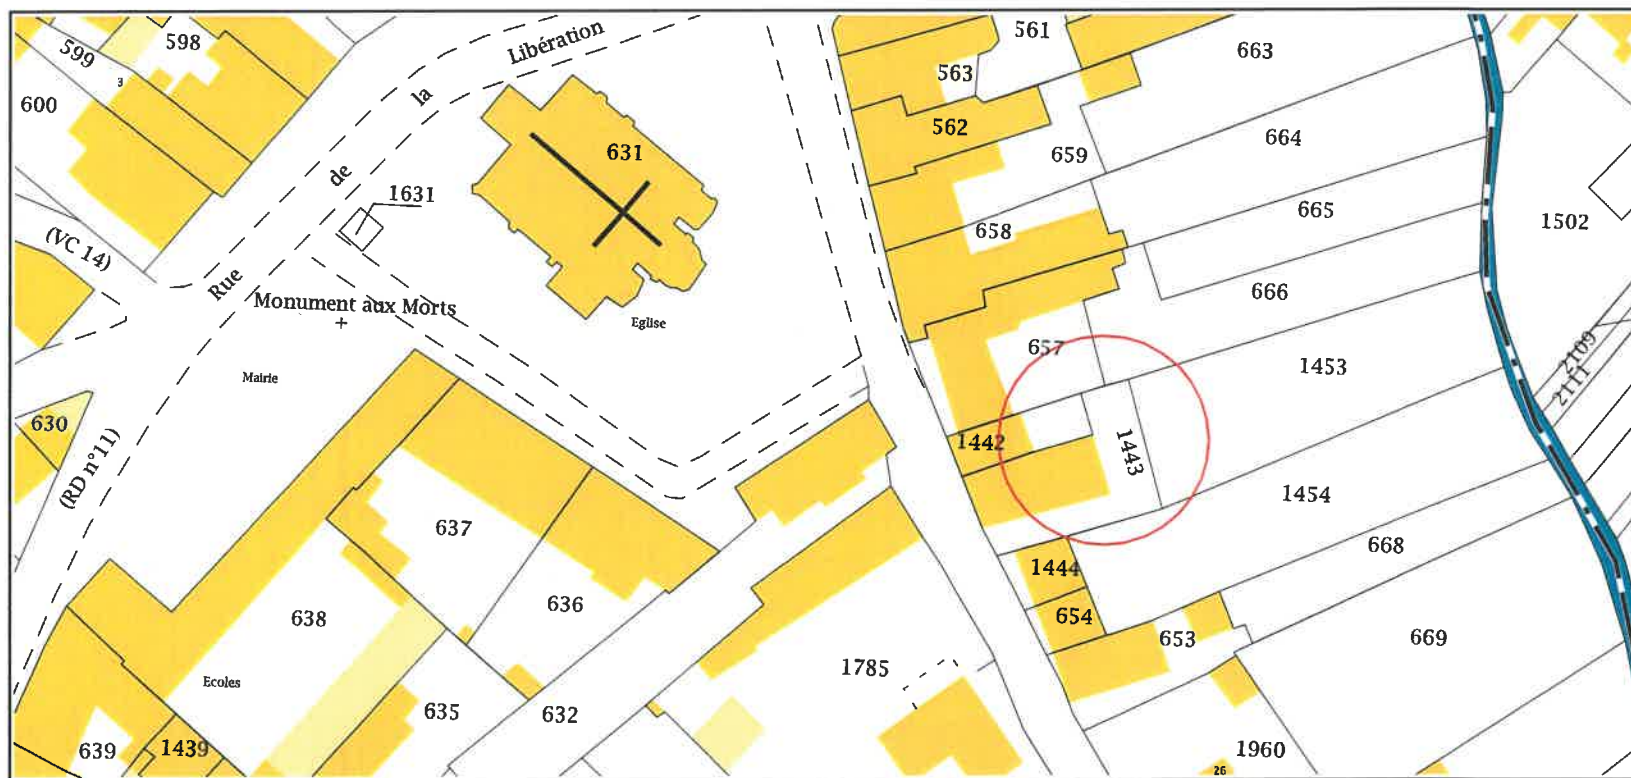

Service de la Documentation Nationale du Cadastre
82, rue du Maréchal Lyautey - 78103 Saint-Germain-en-Laye Cedex
SIRET 16000001400011

©2017 Ministère de l'Action et des Comptes publics

Impression non normalisée du plan cadastral

DIRECTION GÉNÉRALE DES
FINANCES PUBLIQUES

PLAN DE SITUATION

Département :
GIRONDE

Commune :
LANDIRAS

Section : H
Feuille : 000 H 04

Échelle d'origine : 1/1000
Échelle d'édition : 1/2000

Date d'édition : 07/06/2018
(fuseau horaire de Paris)

Coordonnées en projection : RGF93CC45

Le plan visualisé sur cet extrait est géré par le
centre des impôts foncier suivant :
PTGC DE LA GIRONDE
BRANCHE LIBOURNE 6 RUE PAUL BERT
33500
33500 LIBOURNE
tél. 05 57 55 23 55 -fax 05 57 25 96 90
ptgc.330.bordeaux@dgfip.finances.gouv.fr

Cet extrait de plan vous est délivré par :

cadastre.gouv.fr
©2017 Ministère de l'Action et des Comptes
publics

